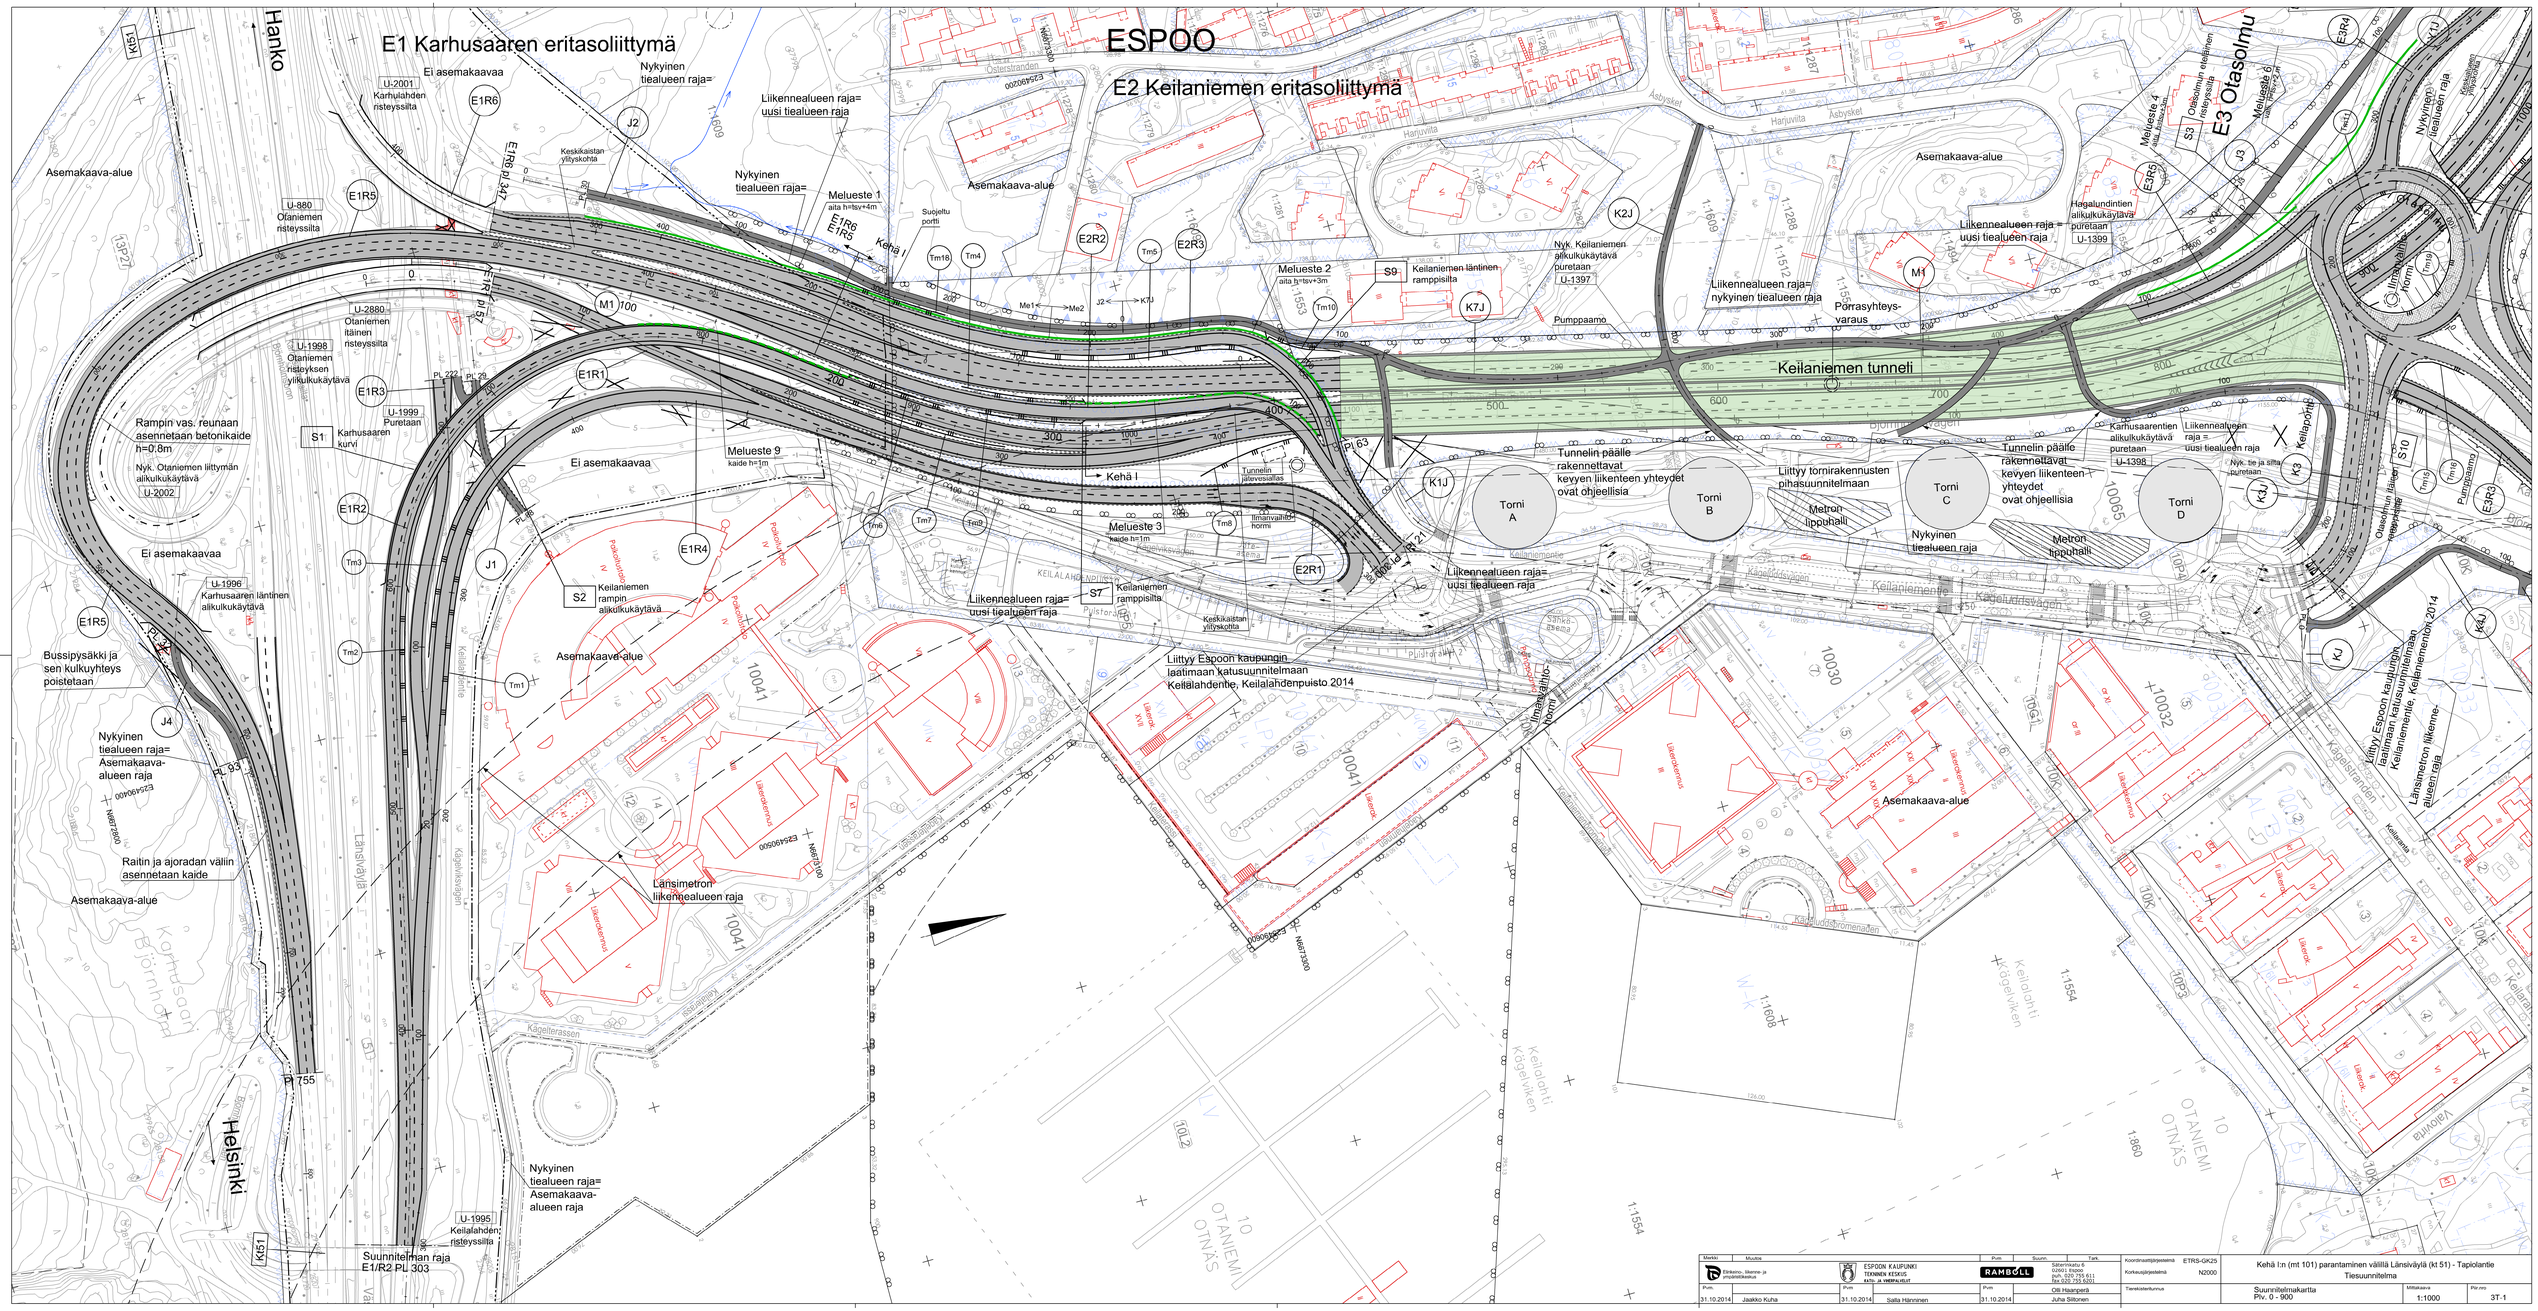
ESPOO
E1 Karhusaaren eritasoliittymä
E2 Keilaniemen eritasoliittymä
E3 Otasolmu
Hanko
Helsinki
Kehä I
Kehä I pl 63
Kehä I pl 347
Kehä I pl 303
Keilaniemen tunneli
Torni A
Torni B
Torni C
Torni D
Metron lippuhalli
Nykyinen tiealueen raja= Asemakaava-alueen raja
Liikennealueen raja= uusi tiealueen raja
Asemakaava-alue
Ei asemakaavaa
Rampin vas. reunaan asennetaan betonikaide h=0.8m
Nyk. Otaniemen liittymän alikulkukäytävä
U-2002
Bussipysäkki ja sen kulkuyhteys poistetaan
Raitin ja ajoradan väliin asennetaan kaide
Nykyinen tiealueen raja= Asemakaava-alueen raja
Suunnitelman raja E1/R2 PL 303
Länsimetron liikennealueen raja
Liittyy Espoon kaupungin laatimaan katusuunnitelmaan Keilalahdentie, Keilalahdenpuisto 2014
Liittyy tornirakennusten pihasuunnitelmaan
Tunnelin päälle rakennettavat kevyen liikenteen yhteydet ovat ohjeellisia
Nyk. Keilaniemen alikulkukäytävä puretaan U-1397
Keilaniemen länt. ramppisilta
Keilaniemen ramppisilta
Keilaniemen rampin alikulkukäytävä
Karhusaaren kurvi
Karhusaaren länt. alikulkukäytävä U-1996
Karhusaaren alikulkukäytävä puretaan U-1398
Hagalundintien alikulkukäytävä puretaan U-1399
Nyk. se ja siitä puretaan
Porrasyhteys-varaus
Pumppaamo
Otaniementien ramppisilta
Otaniementien alikulkukäytävä
Otaniementien risteyssilta
Otaniementien itäinen risteyssilta
Otaniementien risteyksen ylikulkukäytävä
Karhulahden risteyssilta
Keilalahden risteyssilta
Keskikaistan ylityskohta
Suojeltu portti
Melueste 1 aita h=tsv+4m
Melueste 2 aita h=tsv+3m
Melueste 3 kaide h=1m
Melueste 4 aita h=tsv+4m
Melueste 6 aita h=tsv+4m
Melueste 9 kaide h=1m
Tunnelin jätevesiallas
Ilmanvaihto Horni
Kellopohja
Pumppaamo
Otaniementien ylikulkusilta
Otaniementie
Keilalahti
Keilaniemi
Keilaniemenranta
Kägelstranden
Kägelviken
Kägelstigen
Kägelterrassen
Kägelbrinken
Kägelvägen
Kägelgränden
Kägelbacken
Kägelstråket
Kägelkullevägen
Kägelkullevägen
Kägelkullevägen